


1階平面図 S=1/100

市道路巾10m

工事名 a-house 図面名 土台伏図・小屋伏図		縮尺 1/100	16年11月11日 16年11月11日 辻建設一級建築士事務所 TEL: 0561-72-0738 愛知県知事登録 (イ-15) 第10435号 一級建築士登録第293166号 辻 幹也 http://tjji.lv/	図面 NO 1 / 1 16年11月11日 建築様式 33号
------------------------------	--	----------	--	---

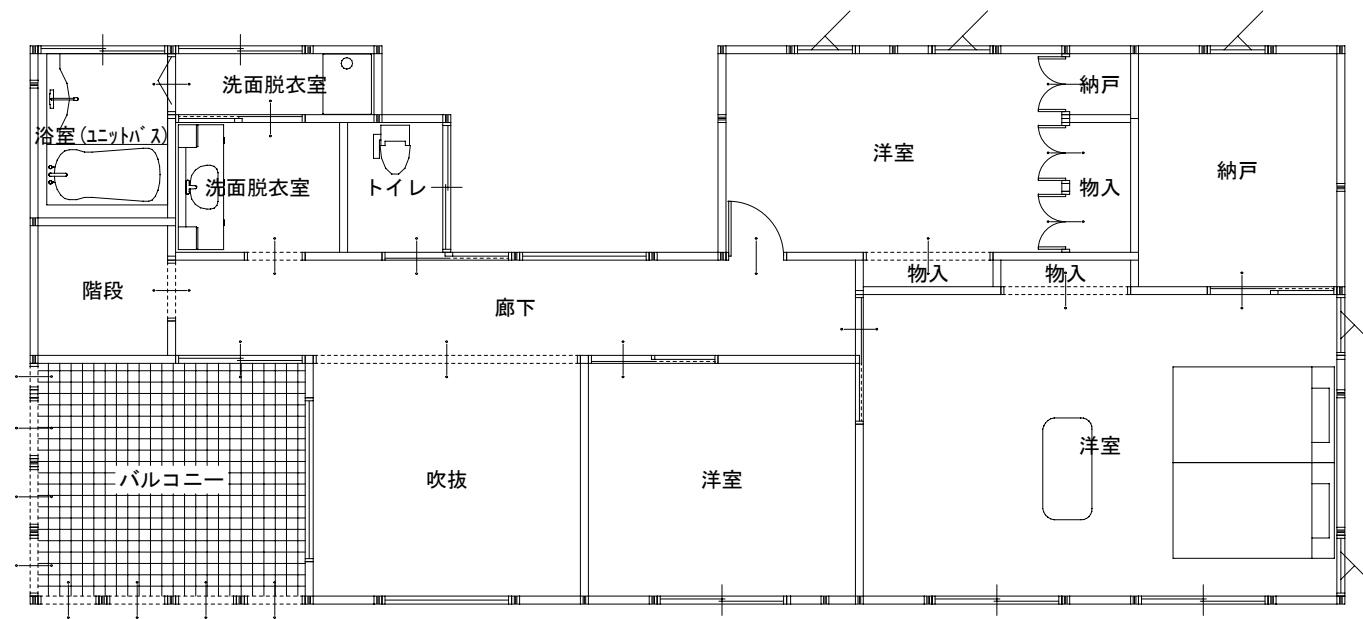

2階平面図 S=1/100

16年11月11日
16年11月11日

	工事名 a-house 図面名 土台伏図・小屋伏図	縮尺 1/100	辻建設一級建築士事務所 TEL: 0561-72-0738 愛知県知事登録(い-15)第10435号 http://tuji.tv/ 一級建築士登録第293166号 辻 幹也	図面 NO 1 / 1 16年11月11日
				建築様式 33号